


ul. Niepodległości

ul. Szewska

ul. Sądowa

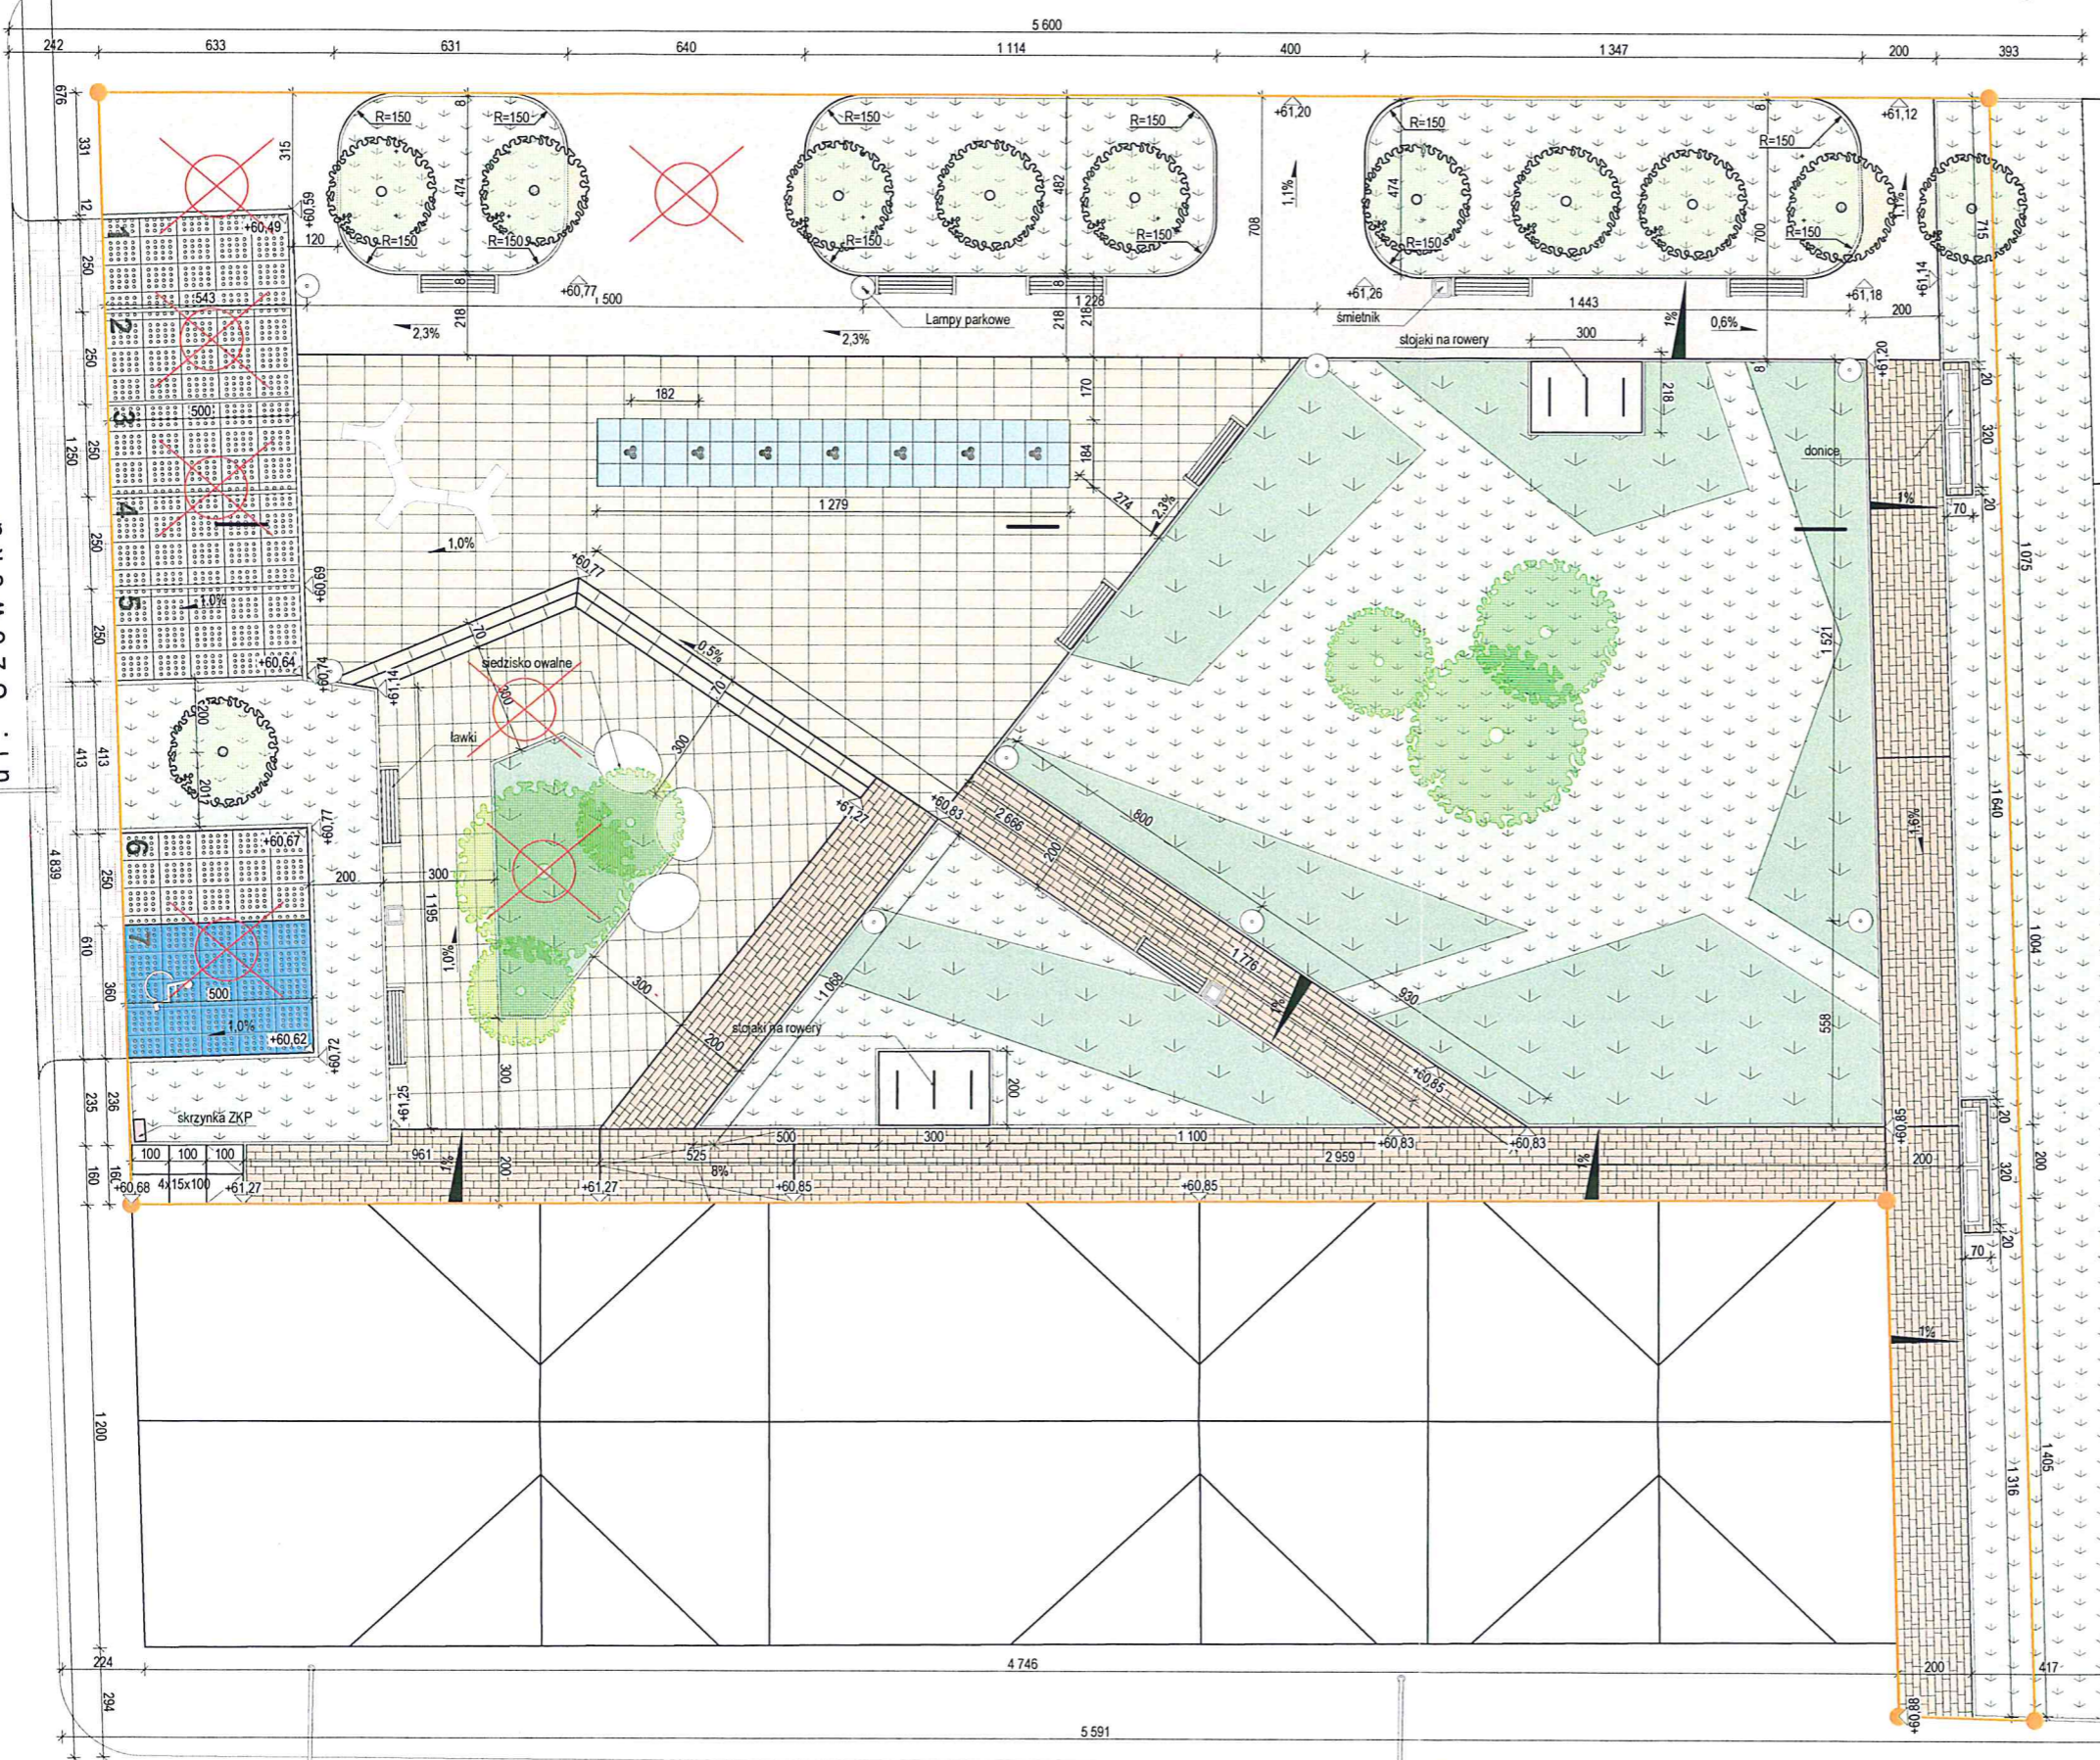

LEGENDA

	ZAKRES OPRACOWANIA PROJEKTU
	MIEJSCA PARKINGOWE DLA NIEPELNOSPRAWNYCH
	DRZEWIA ISTNIEJĄCE - DO ZACHOWANIA SZT. 11
	DRZEWIA ISTNIEJĄCE - DO USUNIĘCIA SZT. 7
	DRZEWIA WYSOKIE / ŚREDNIOWYSOKIE SZT. 6
	TRAWY WYSOKIE
	TRAWY NISKIE
	NAWIERZCHNIA Z KRUSZYWA ŁAMANEGO NP. HANSEGRAND, JASNO-SZARA
	NAWIERZCHNIA Z KOSTKI ENTONOWEJ NP. BETARD PIANOLA, SZARA, GR. 8cm
	NAWIERZCHNIA Z PŁYT BETONOWYCH KOLOR SZARY 100x50cm, GR. 8cm NP. BETARD BULVAR
	NAWIERZCHNIA DROGOWA - PŁYTY AZUROWE 75x100cm, GR. 12,5cm NP. BETARD JOMB
	PŁYTY SCHODOWE NP. BETARD SCALA, JASNO-SZARE, SZT. 6
	FONTANNA WODOTRYSKI Z ZIEMI SZT. 7
	SIEDZISKO BETONOWE OWALNE NP. BETARD PUFA, SZT. 3
	SIEDZISKO WIELOKSZTAŁTNE NP. BETARD ROZGWIAZDA, SZT. 3
	ŁAWKI NP. BETARD CLASSIC, SZT. 10
	LAMPY PARKOWE SZT. NP. PHILIPS CLASSIC STREET, SZT. 9
	DONICE NP. BETARD QUATTRO, SZT. 4
	KOSZE NA ŚMIECI NP. NAVAN 003357, SZT. 3

TEMAT	ZAGOSPODAROWANIE PŁACU PUBLICZNEGO POMIĘDZY ULICAMI SZEWSKA, NIEPODLEGŁOŚCI, SĄDOWA I RYNEK W BARLINKU działki nr ewid. nr 205/10, 205/11, 207 obręb 2 m. Barlinek		
INWESTOR	Gmina Barlinek, ul. Niepodległości 20, 74-320 Barlinek		
ZESPÓŁ PROJEKTOWY	IMIĘ I NAZWISKO	NR UP. R.	PODPIS
PROJEKTOWAŁ	mgr inż. arch. Maciej Krasowski	24/ZPOI/AOKK/2008	
SPRAWDZIŁA	dr inż. arch. Katarzyna Krasowska	7/ZPOI/AOKK/2016	
OPRACOWAŁ	Łukasz Jaroszonek		
TYTUŁ RYSUNKU	PLANIMETRIA		
BRANŻA	FAZA	DATA	SKALA
ARCHITEKTURA	PBZ	07.2021	1:200
			NR RYSUNKU
			A.2

UWAGA:
 PROJEKT CHRONIONY PRAWEM AUTORSKIM.
 PROJEKT ARCHITEKTONICZNY JEST PROJEKTEM NADRZĘDNYM!!!
 WSZYSTKIE ROZBIŻNOŚCI Z PROJEKTAMI BRANŻOWYMI
 SKONSULTOWAĆ Z PROJEKTANTEM GENERALNYM!